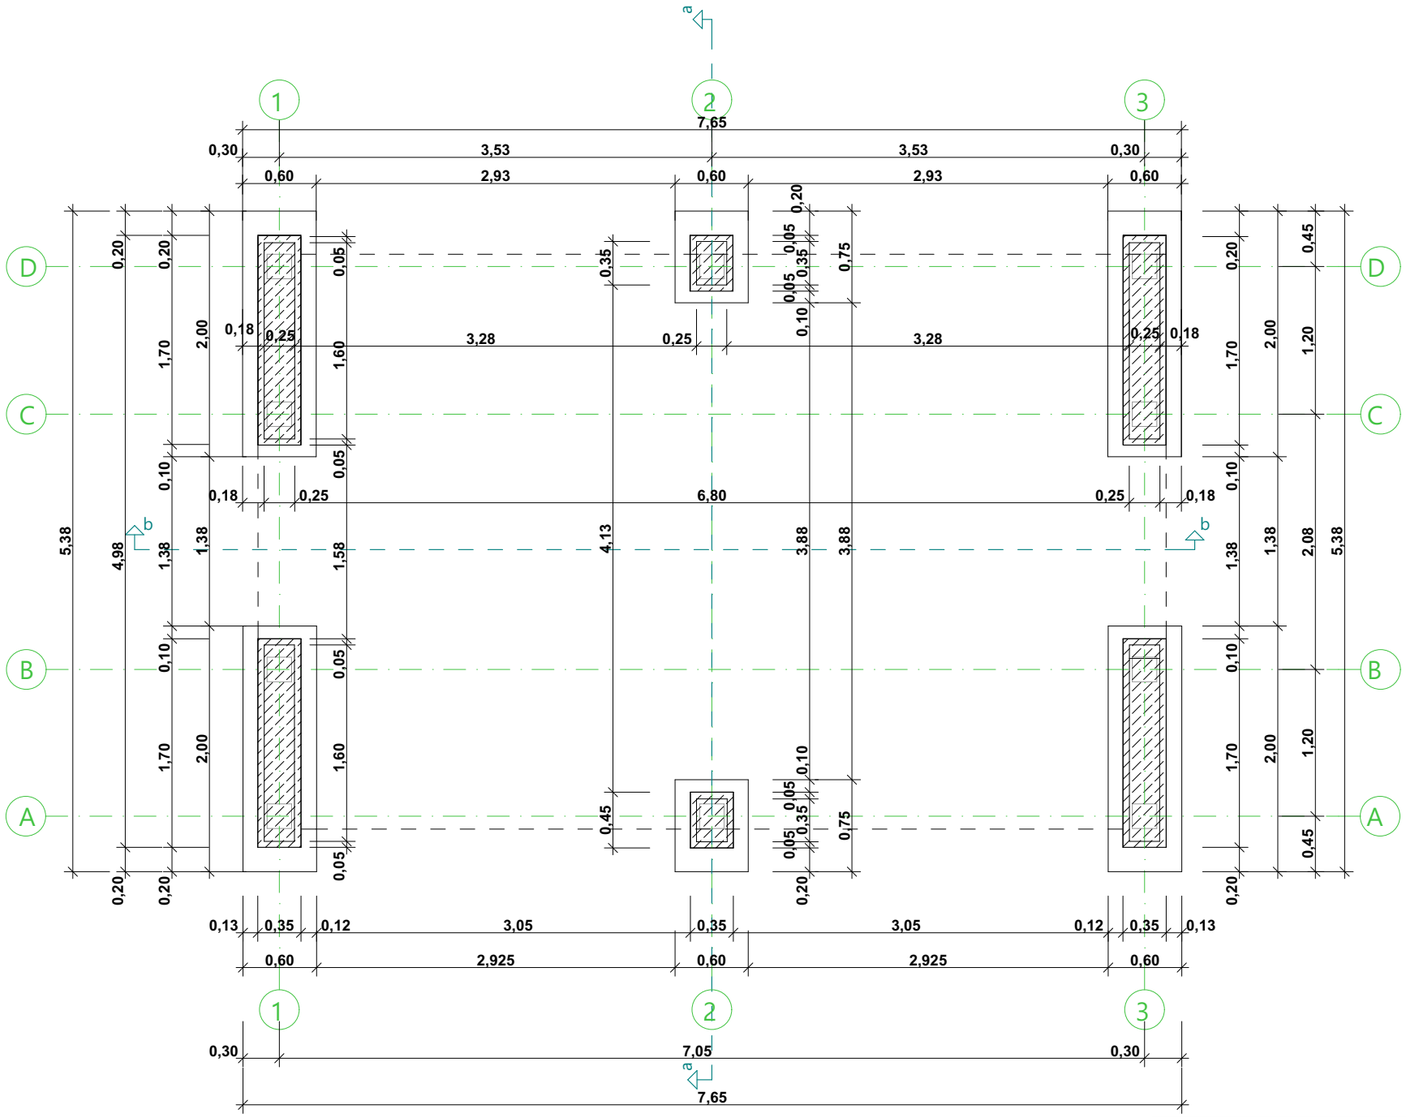

RZUT FUNDAMENTÓW

OBIEKT	**WIATA EDUKACYJNA**	TYTUŁ PROJEKTU: **"Budowa dwóch wiat - wiaty rekreacyjnej i wiaty edukacyjnej na terenie Muzeum Kultury Łemkowskiej w Zyndranowej"**	
LOKALIZACJA	**Zyndranowa 1, dz nr ewid. 340, obręb Zyndranowa, gmina Dukla**		
INWESTOR	**Towarzystwo na Rzecz Rozwoju Muzeum Kultury Łemkowskiej w Zyndranowej, Zyndranowa 1, 38-454 Tylawa**		
BRANŻA	**ARCHITEKTURA**		
STADIUM	**PROJEKT ARCHITEKTONICZNO-BUDOWLANY**		
NAZWA RYS	**RZUT FUNDAMENTÓW**	data	podpis
projektant : mgr inż. arch. Magdalena Krężałek- Majdak nr upraw. Rz/ A-12/11 mgr inż. Marcin Łojek nr upraw. PDK/0170/POOK/13		11.2021r	
SKALA 1:50	wszelkie prawa autorskie zastrzeżone	NR RYS	**1A**